


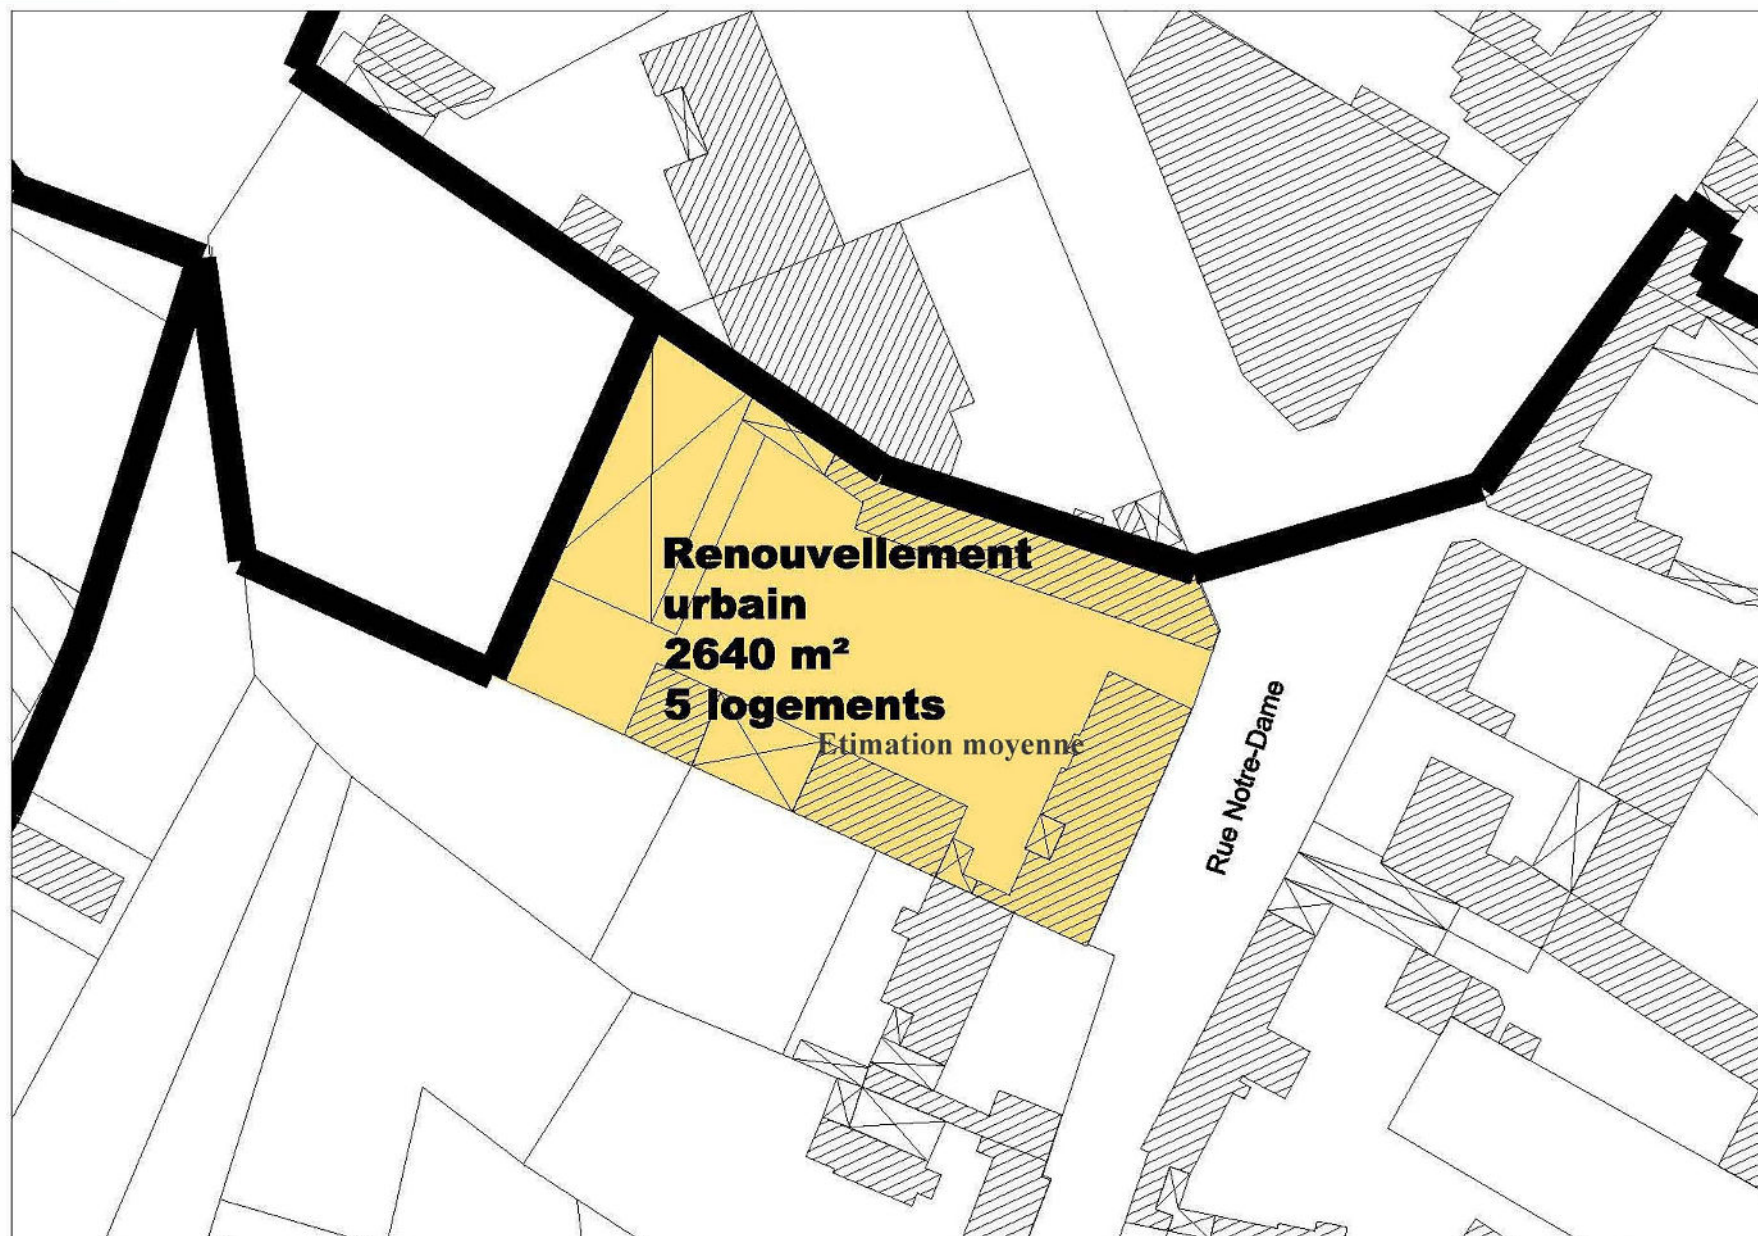

S logements

Orientation d'aménagement et de programmation
Rue Notre - Dame



Echelle:
1/200e

Accès:

La desserte de cette opération de renouvellement urbain se fera par la rue Notre-Dame

Les accès devront répondre aux besoins de sécurité et assurer une visibilité suffisante pour les sorties sur la rue Notre-Dame.

Pour des raisons de sécurité et de visibilité, il pourra être exigé un accès unique sur la rue Notre-Dame.

Stationnement:

Les stationnements seront réalisés au sein de l'opération et devront être suffisants et répondre aux besoins.